

LA GALERIE DU CCFM


1550 pieds carrés (sq. feet)

Les murs d'exposition sont de 8' 1" de longueur.

Du haut de ces murs jusqu'au plancher 8' 8,5"

Exhibit walls : Height : 8' 1"

From floor to ceiling : 8' 8.5"

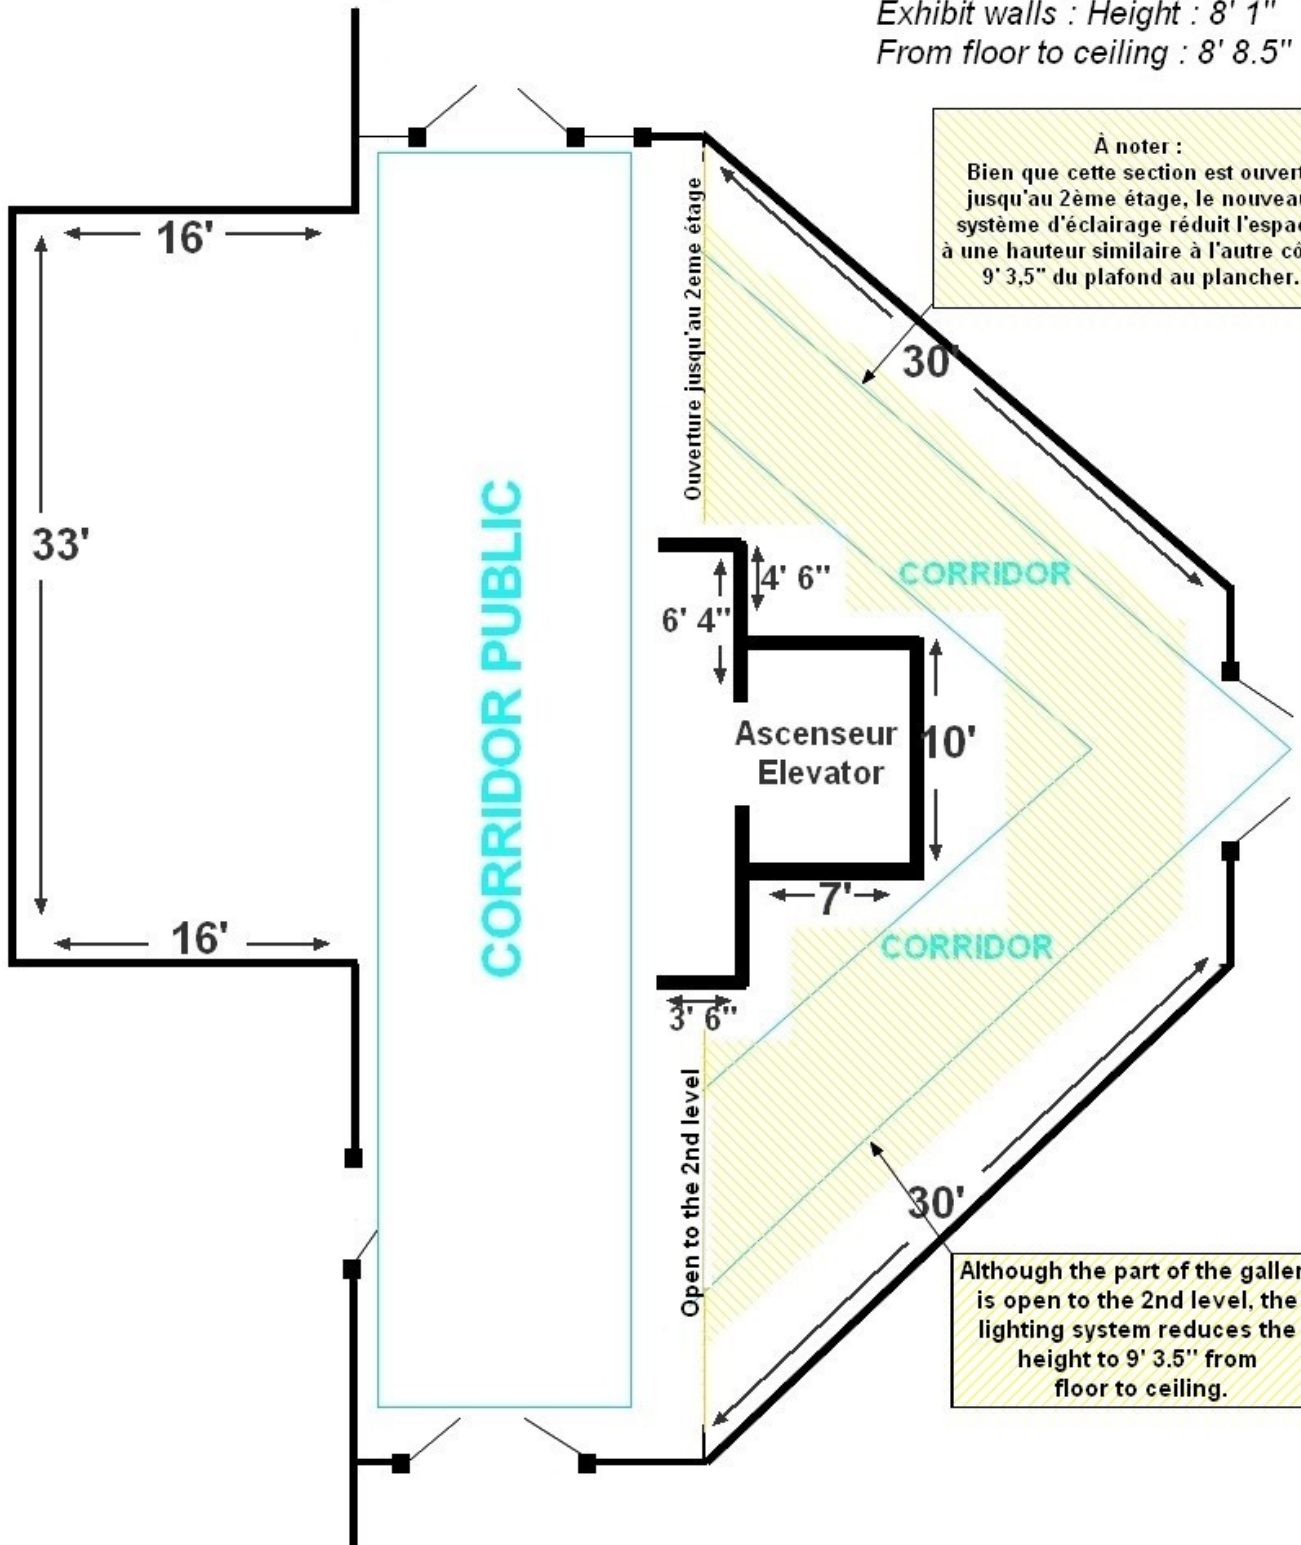

À noter :
 Bien que cette section est ouverte jusqu'au 2ème étage, le nouveau système d'éclairage réduit l'espace à une hauteur similaire à l'autre côté : 9' 3,5" du plafond au plancher.

Although the part of the gallery is open to the 2nd level, the lighting system reduces the height to 9' 3.5" from floor to ceiling.